



Инв. № подл.	Подп. и дата	Взам. инв. №
--------------	--------------	--------------

						ШУ1			
Изм.	Кол. уч.	Лист	№ док.	Подп.	Дата				
Разраб.						Система электроснабжения	Стадия	Лист	Листов
ГИП							П	1	5
Н. контр.						Внешний вид шкафа ШУ1			

Вид спереди
с открытой дверью

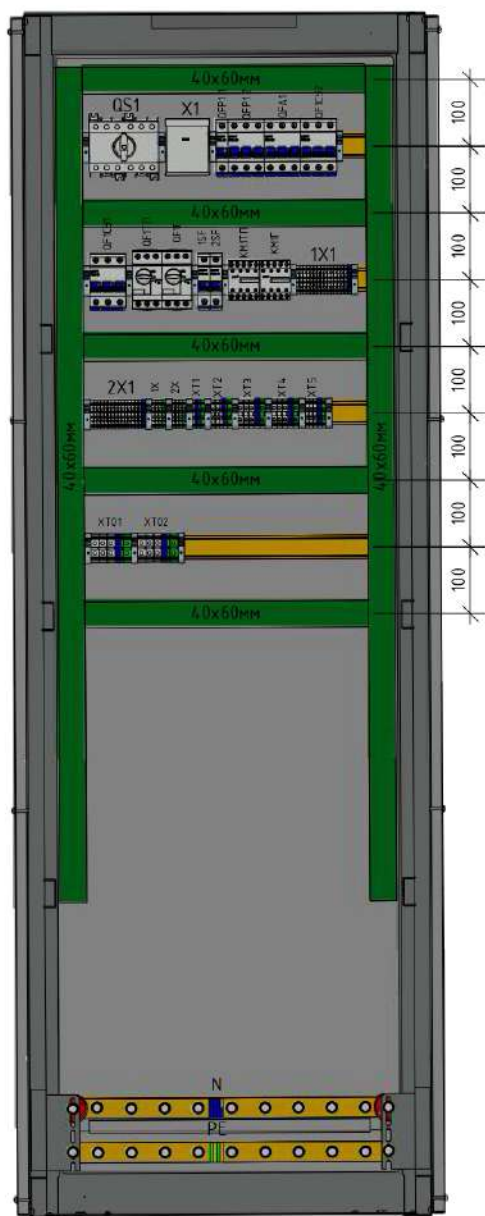

Дверь
вид изнутри

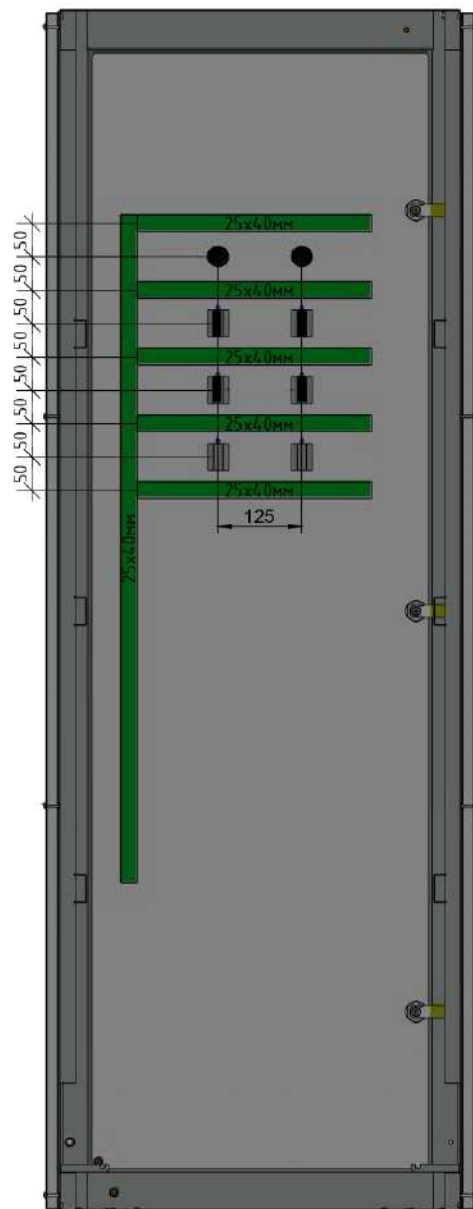

Инв. № подл.	Подп. и дата	Взам. инв. №
--------------	--------------	--------------

						ШУ1			
Изм.	Кол. уч.	Лист	№ док.	Подп.	Дата				
Разраб.						Система электроснабжения	Стадия	Лист	Листов
ГИП							П	2	5
Н. контр.						Внешний вид шкафа ШУ1			