
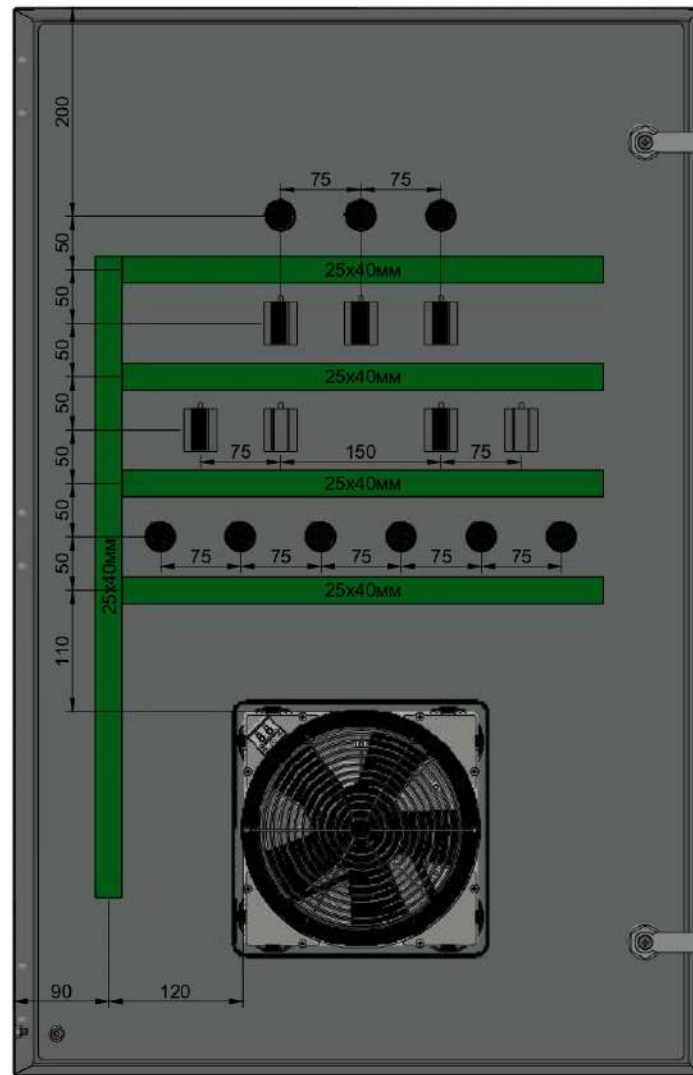


Инв. № подл.	Подп. и дата	Взам. инв. №
--------------	--------------	--------------

						СУ-2		
Изм.	Кол. уч.	Лист	№ док.	Подп.	Дата			
Разраб.						Система электроснабжения		
ГИП								
Н. контр.						Внешний вид шкафа СУ-2		

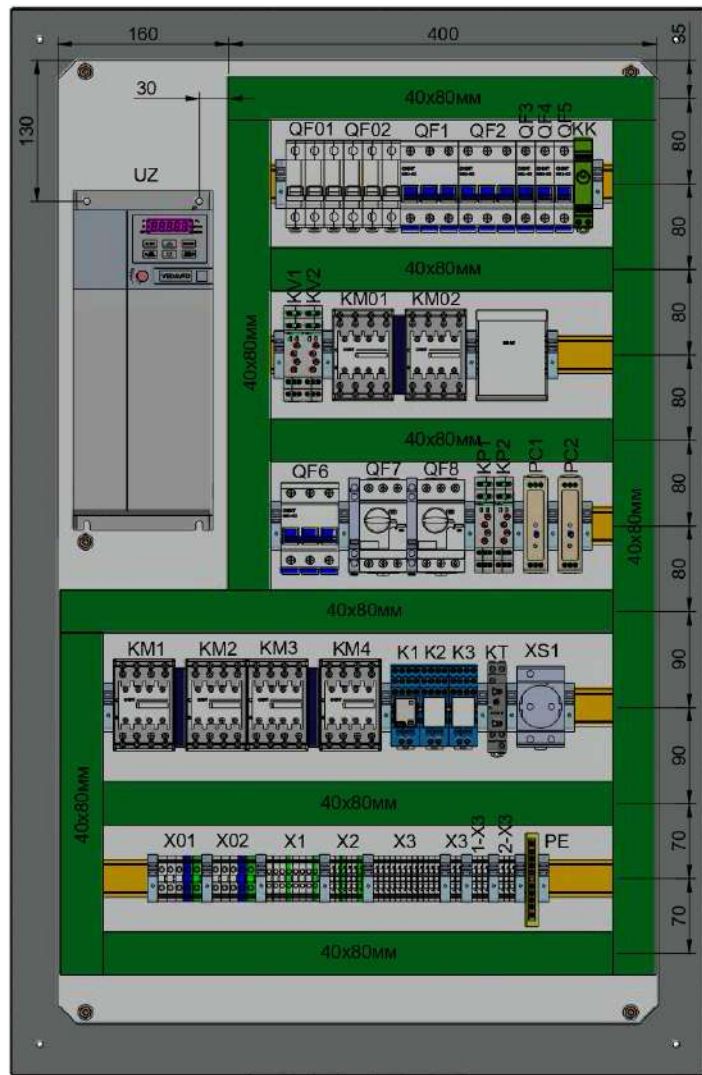

Инв. № подл. Подп. и дата. Взам. инв. №

						СУ-2			
Изм.	Кол. уч.	Лист	№ док.	Подп.	Дата				
Разраб.						Система электроснабжения	Стадия	Лист	Листов
ГИП							П	2	5
Н. контр.						Внешний вид шкафа СУ-2			