



Инв. № подл.	Подп. и дата	Взам. инв. №

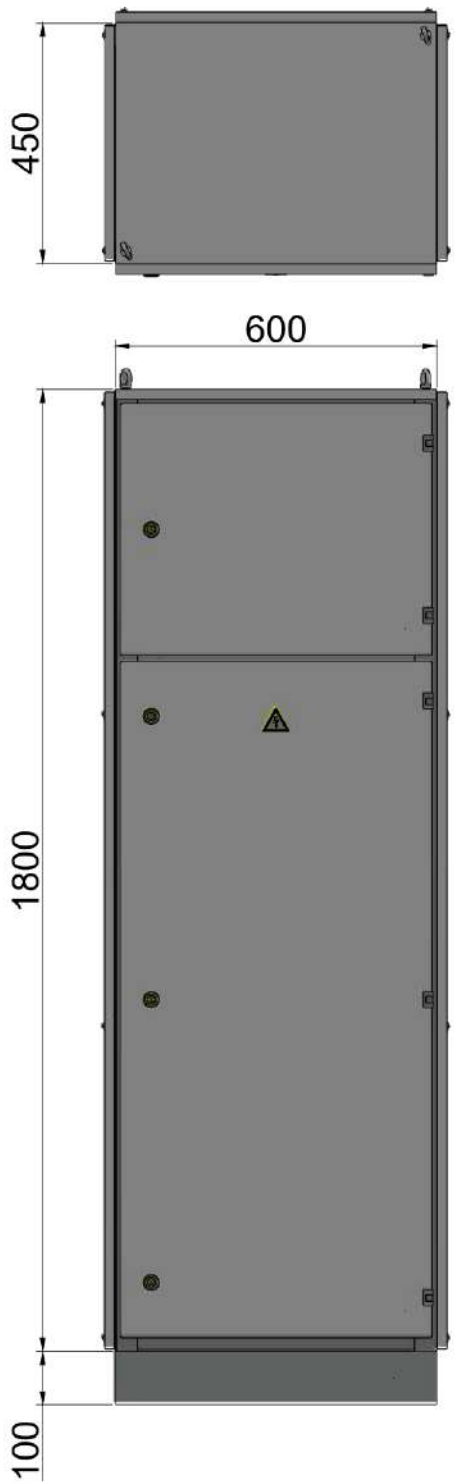


						ВП1			
Изм.	Кол. уч.	Лист	№ док.	Подп.	Дата				
Разраб.						Система электроснабжения	Стадия	Лист	Листов
ГИП							П	1	4
Н. контр.						Внешний вид шкафа ВП1			

Вид спереди  
с открытой дверью

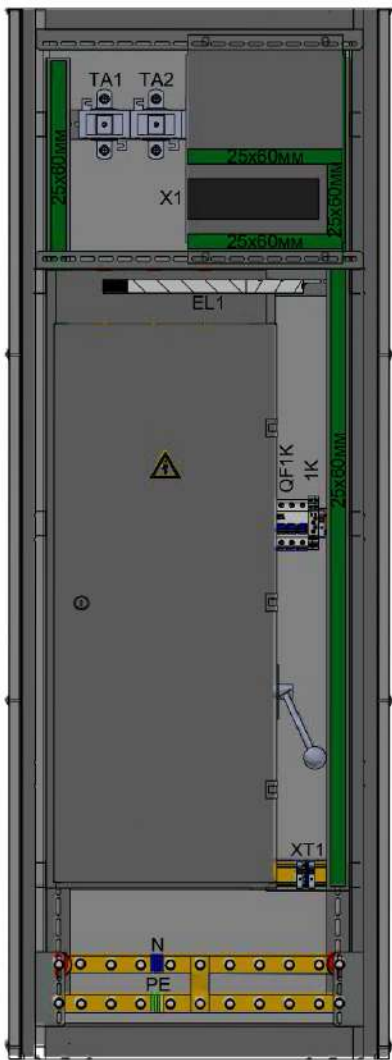

Вид спереди  
с открытой дверью (без монтажной панели с испытательной коробкой и  
без двери, закрывающей доступ к отсеку с открытыми токоведущими  
частями шкафа)

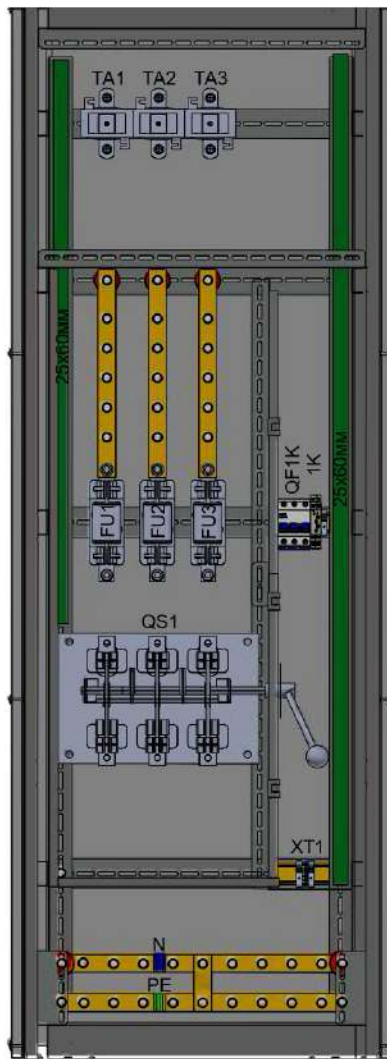

Инв. № подл.	Подп. и дата	Взам. инв. №
--------------	--------------	--------------

						ВП1			
Изм.	Кол. уч.	Лист	№ док.	Подп.	Дата				
Разраб.						Система электроснабжения	Стадия	Лист	Листов
ГИП							П	2	4
Н. контр.						Внешний вид шкафа ВП1			