



Инв. № подл.	Подп. и дата	Взам. инв. №
--------------	--------------	--------------

ЩАП								
Изм.	Кол. уч.	Лист	№ док.	Подп.	Дата			
Разраб.								
ГИП								
Н. контр.								
Система электроснабжения						Стадия	Лист	Листов
						П	1	5
Внешний вид шкафа ЩАП								

Вид спереди
с открытой дверью

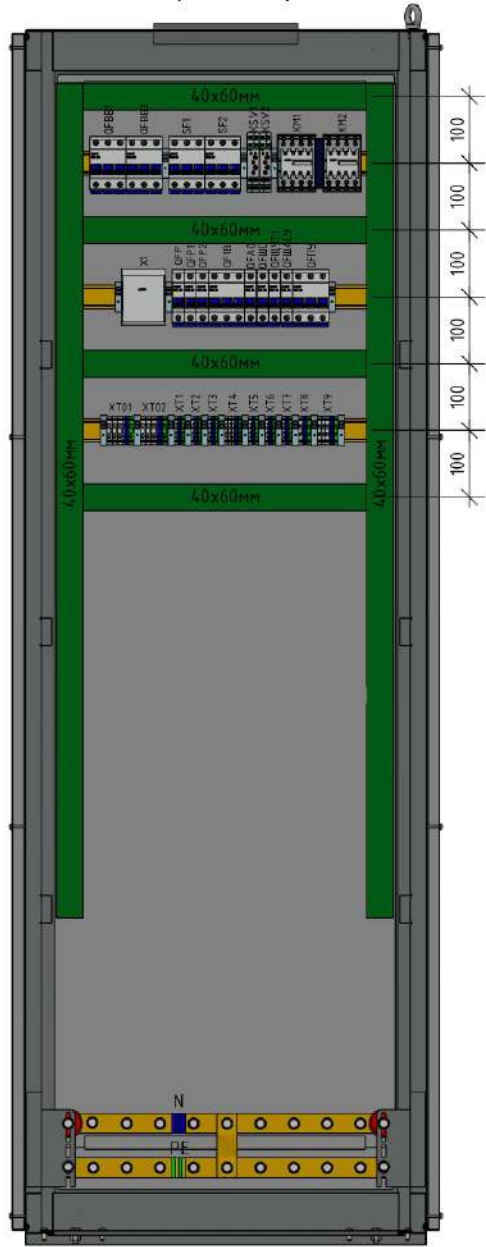

Дверь
вид изнутри

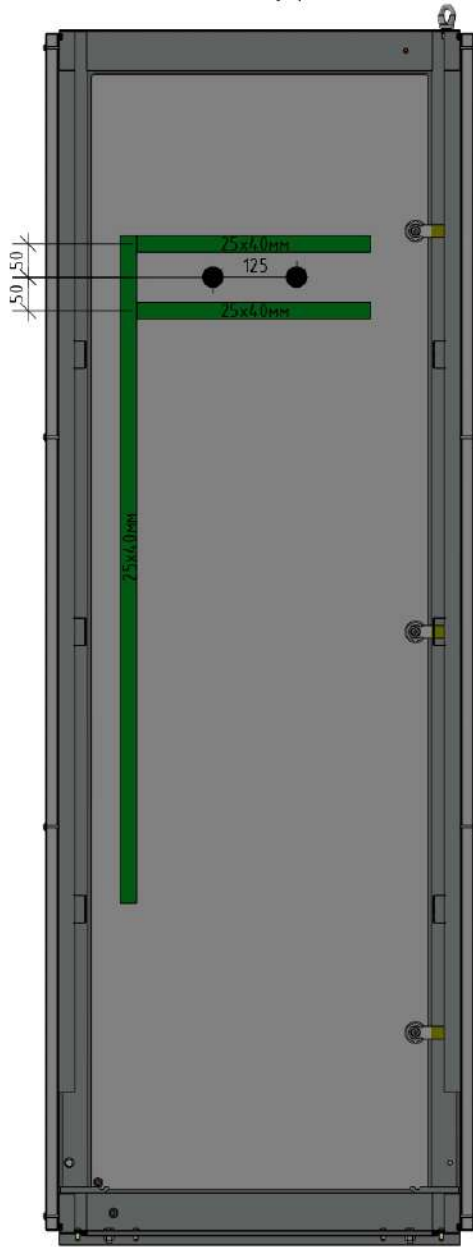

Инв. № подл. Подп. и дата. Взам. инв. №

						ЩАП		
Изм.	Кол. уч.	Лист	№ док.	Подп.	Дата			
Разраб.						Система электроснабжения		
ГИП						Этадия	Лист	Листов
Н. контр.						П	2	5
						Внешний вид шкафа ЩАП		