


Инд. № подл. Подп. и дата. Взам. инв. №

| | | | | | | | | | | |
|-----------|----------|------|--------|-------|------|--|--------------------------|--------|------|--------|
| | | | | | | | ЯГ | | | |
| | | | | | | | | | | |
| Изм. | Кол. уч. | Лист | № док. | Подп. | Дата | | | | | |
| Разраб. | | | | | | | | | | |
| ГИП | | | | | | | Система электроснабжения | Стадия | Лист | Листов |
| | | | | | | | | П | 1 | 4 |
| Н. контр. | | | | | | | Внешний вид ЯГ | | | |
| | | | | | | | | | | |

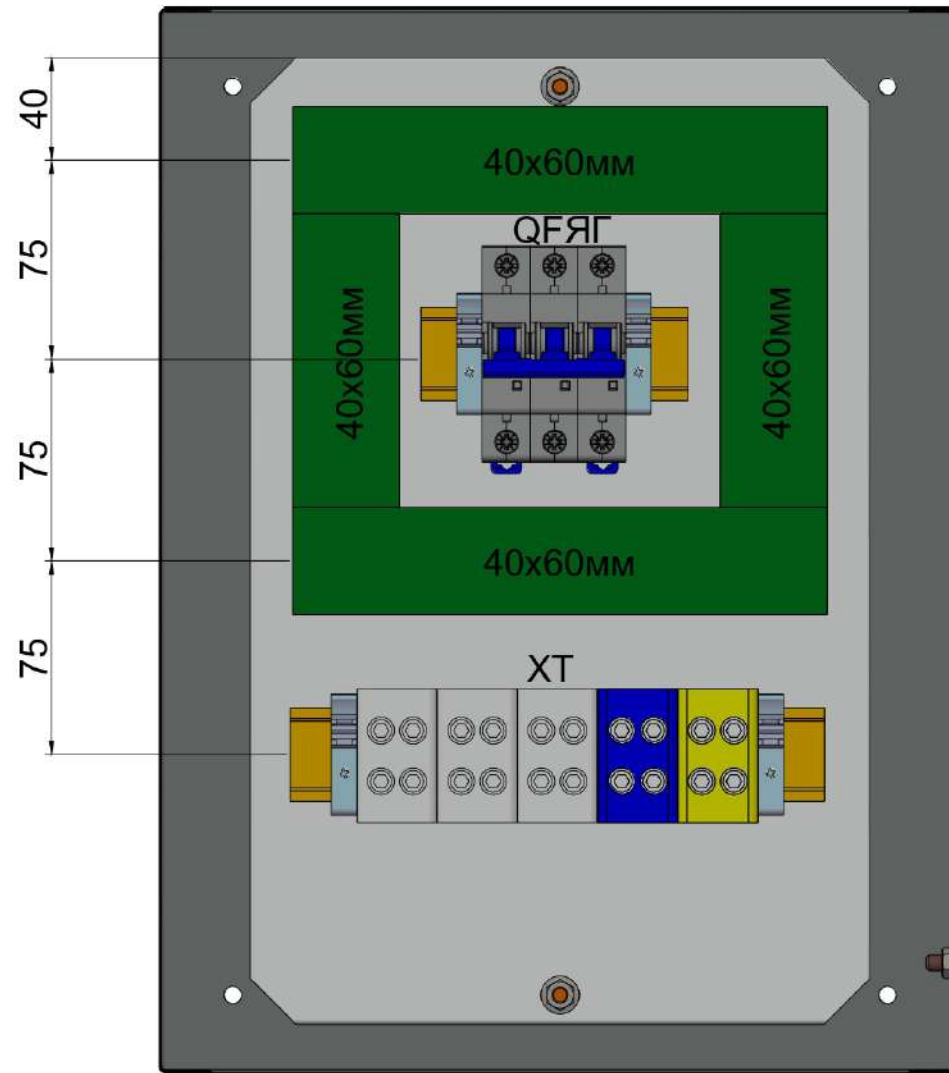

| | | |
|--------------|--------------|--------------|
| Инв. № подл. | Подп. и дата | Взам. инв. № |
|--------------|--------------|--------------|

| | | | | | | | | | |
|-----------|----------|------|--------|-------|------|--------------------------|--------|------|--------|
| | | | | | | ЯГ | | | |
| Изм. | Кол. уч. | Лист | № док. | Подп. | Дата | | | | |
| Разраб. | | | | | | Система электроснабжения | Стадия | Лист | Листов |
| ГИП | | | | | | | П | 2 | 4 |
| Н. контр. | | | | | | Внешний вид ЯГ | | | |
| | | | | | | | | | |